

SKRZYŻOWANIE Z DW 577
RONDO

KONIEC ZAKRESU OPRACOWANIA

Ark. 2.15

SKRZYŻOWANIE Z DP2986W
SKRZYŻOWANIE SKANALIZOWANE

Ark. 2.14


Ark. 2.13

Rogatki Czerwińskie
SKRZYŻOWANIE Z DP2983W
RONDO

Ark. 2.12

Ark. 2.11

POCZĄTEK ZAKRESU OPRACOWANIA

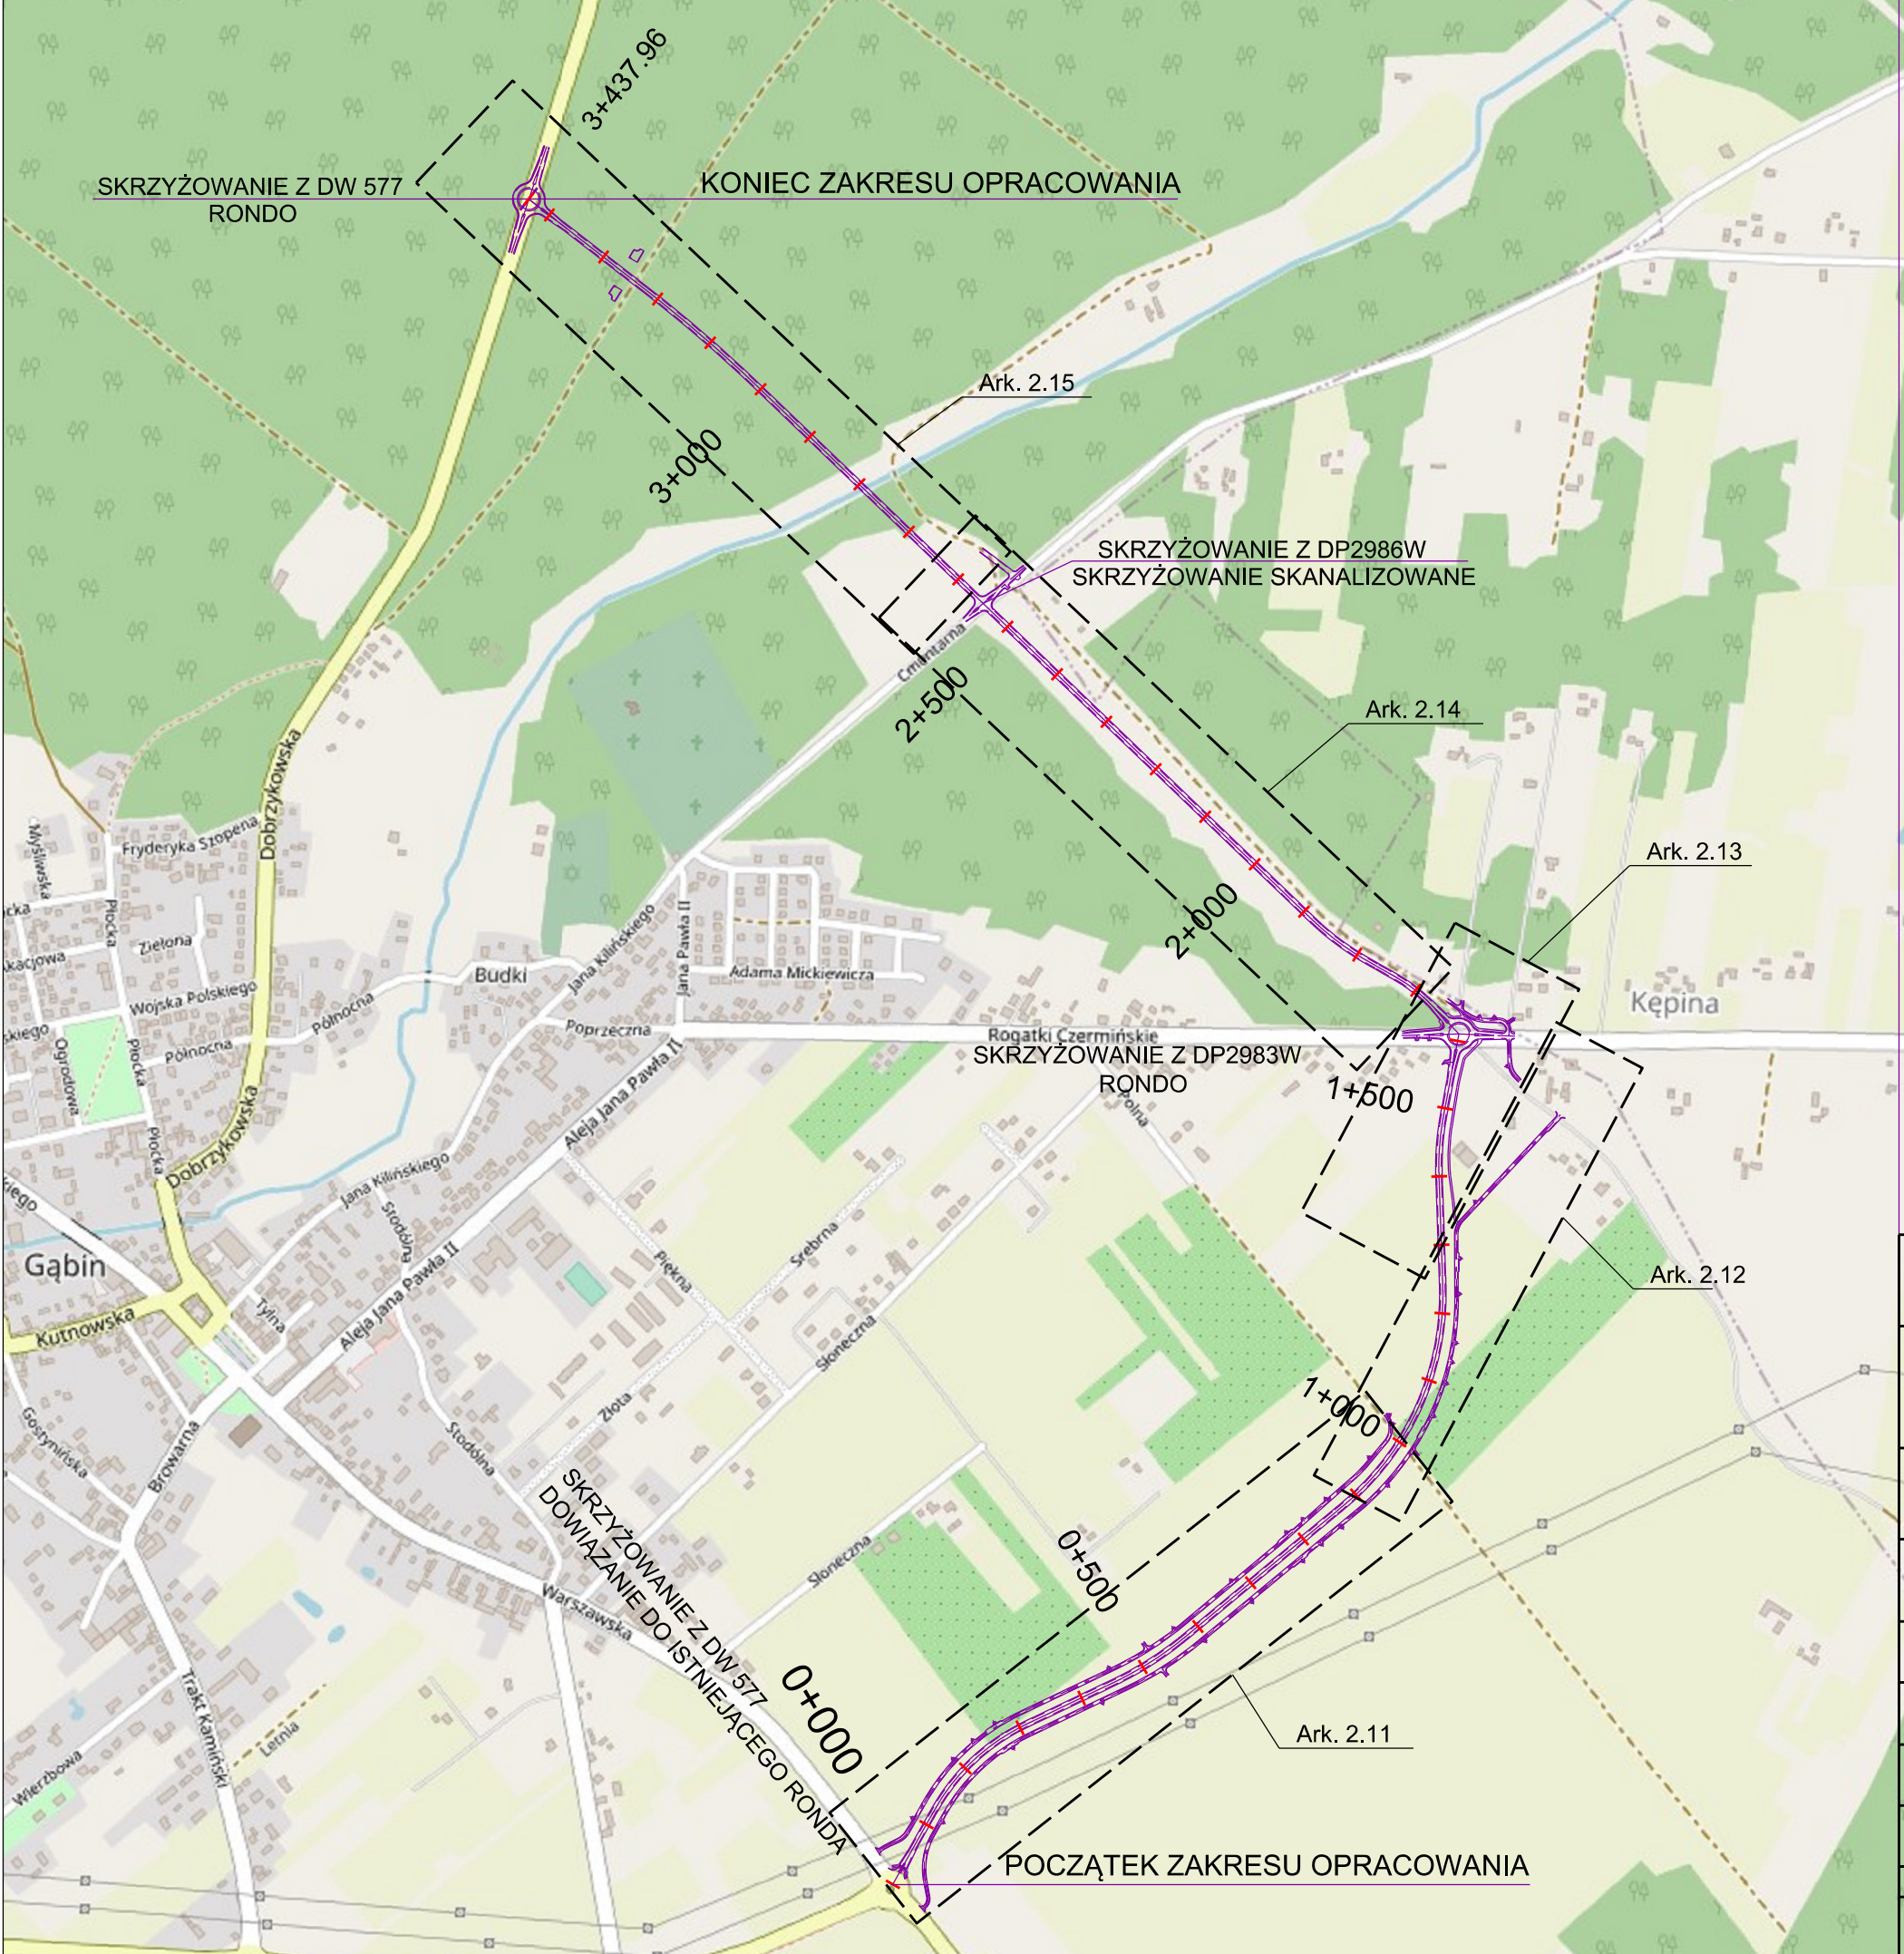

3+000

2+500

2+000

1+500

1+000

0+500

0+000

SKRZYŻOWANIE Z DW 577
DOWIĄZANIE DO ISTNIEJĄCEGO RONDA

Mysłowska
Kacjowa
Zielona
Wojska Polskiego
Ogrodnia
Dobrzykowska
Gabin
Kutnowska
Gostynińska
Browarna
Trakt Kamiński
Lemnia

Fryderyka Szopena
Budki
Jana Kiwńskiego
Poprzeczna
Aleja Jana Pawła II
Strodźba
Strodźna
Złota
Srebrna
Słoneczna
Warszawska

Cmentarna
Adama Mickiewicza
Rogatki Czerwińskie

Kępina